


Fundamentplan Santini

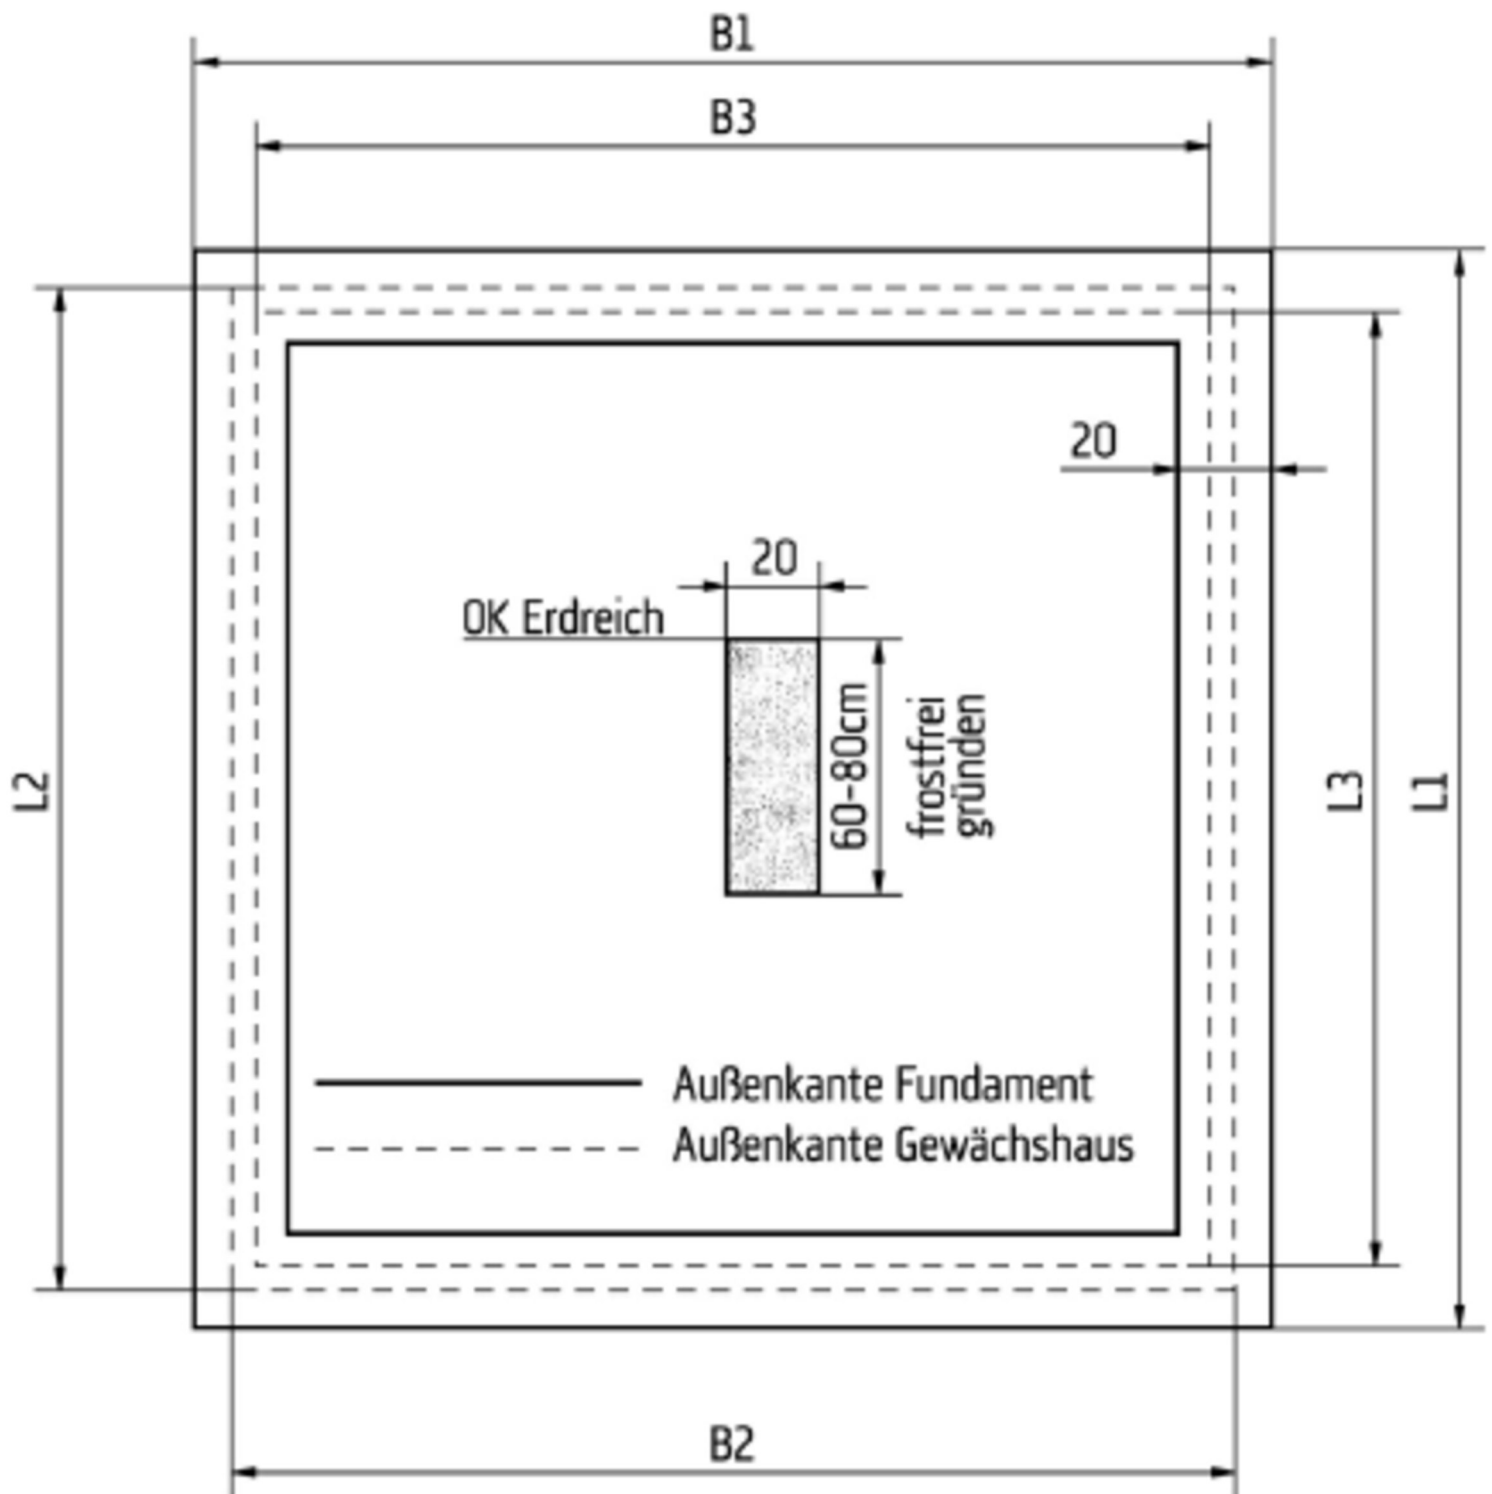

Modell	Fundament		Gewächshaus			
	B1	L1	B2	L2	B3	L3
Typ IIs	248	165	233	150	223	140
Typ II	312	215	297	200	287	190
Alle Angaben in cm.						